


PN

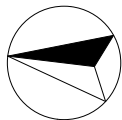

RESIDENCE III




Raszyńska II

NR MIESZKANIA II. 0.10
LICZBA POKOI 4
PIĘTRO PARTER

POWIERZCHNIA MIESZKANIA 70,93 m²

komunikacja	9.99
garderoba	2.33
łazienka	3.31
salon+aneks kuch.	19.88
sypialnia	9.96
sypialnia	9.96
sypialnia	12.02
łazienka	3.48
	70.93 m²

BALKON ok. 4,20 m²
TARAS ok. 54,50 m²
OGRÓDEK ok. 114,44 m²

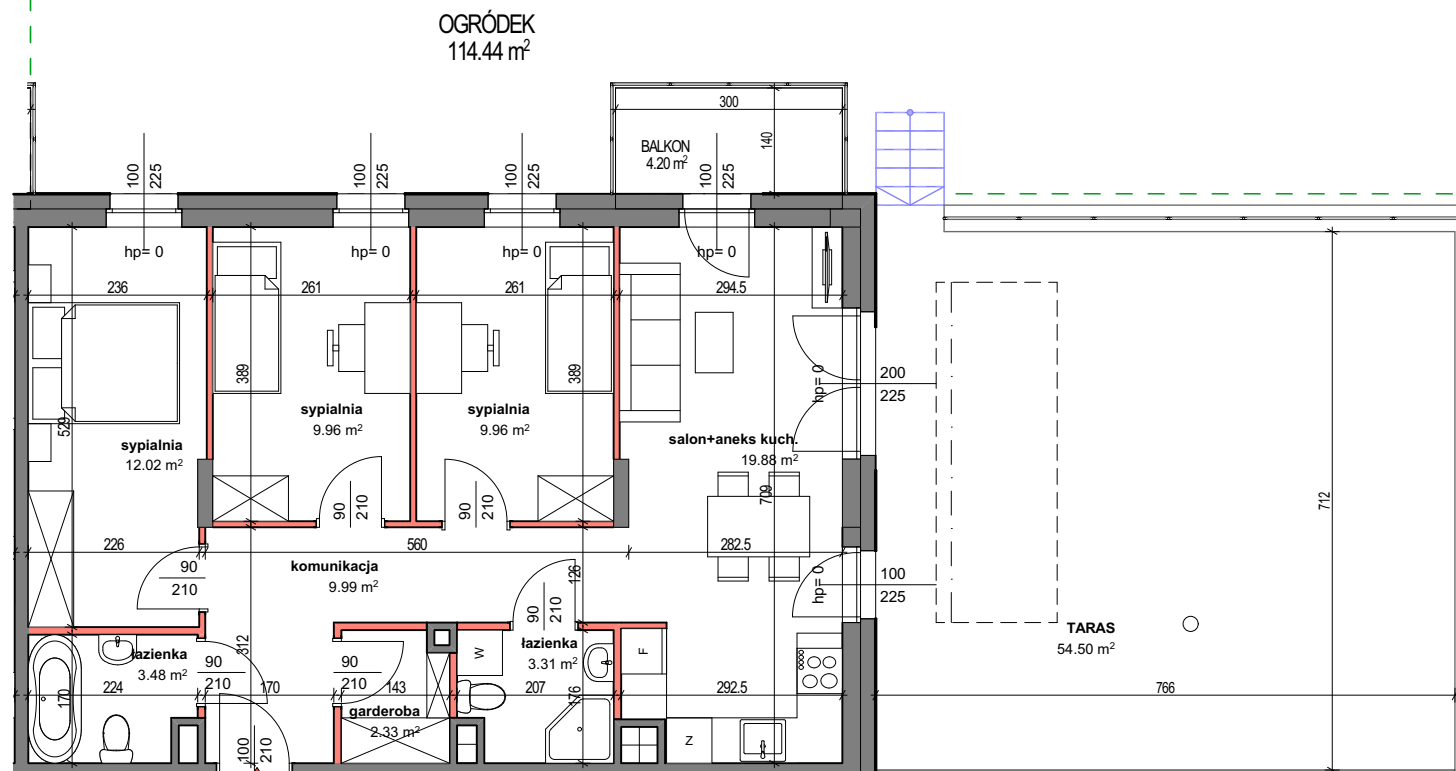

Przykładowa aranżacja ścianek działowych
 - możliwość demontażu



1. Wymiary pomieszczeń, lokalizację przyborów sanitarnych i inne podano na podstawie projektu budowlanego. W toku budowy mogą wystąpić różnice w stosunku do stanu wynikającego z projektu, wynikające ze specyfiki prac budowlanych.
2. Powierzchnia jest obliczona w świetle pionowych przegród w stanie wykończonym, przy uwzględnieniu tynków i okładzin o grubości 1,5cm, na poziomie podłogi bez uwzględnienia listew przypodłogowych, progów itp. Wymiary są podane w stanie bez wykończenia.

Investor
 Residence III Sp z o.o.
 05-500 Stara Iwiczna, ul. Nowa 17
 www.tedexresidence.pl

